

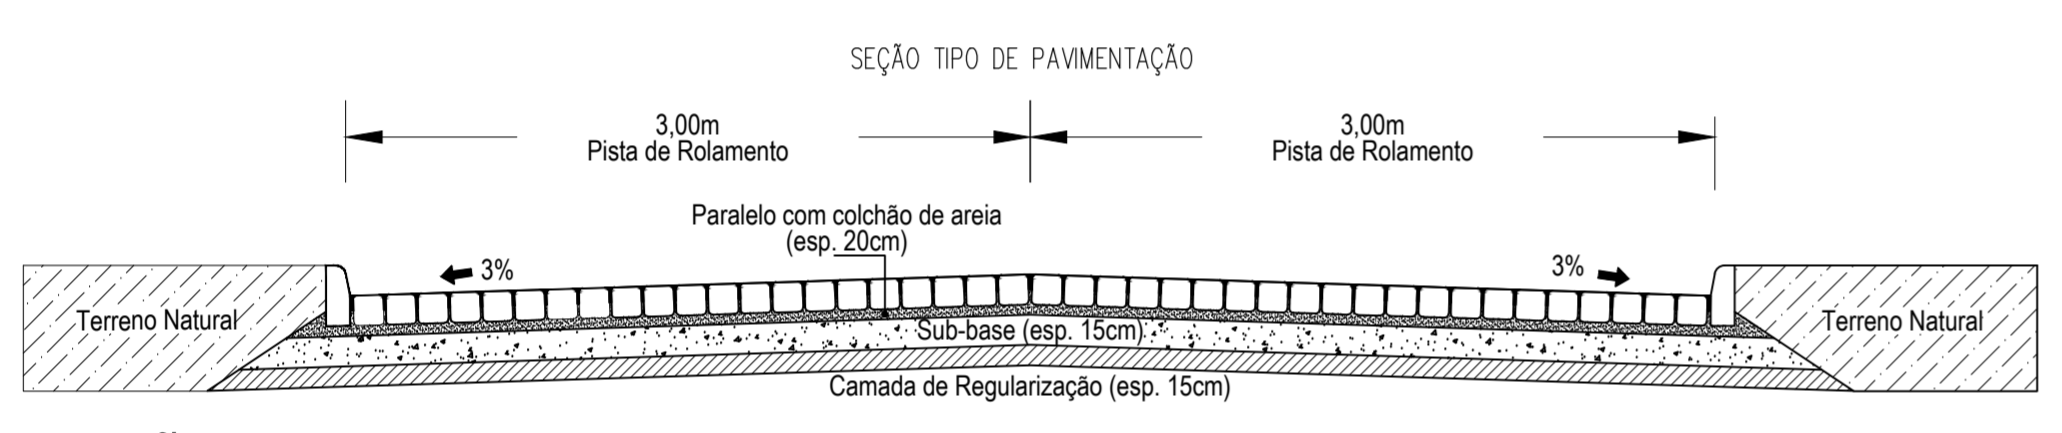
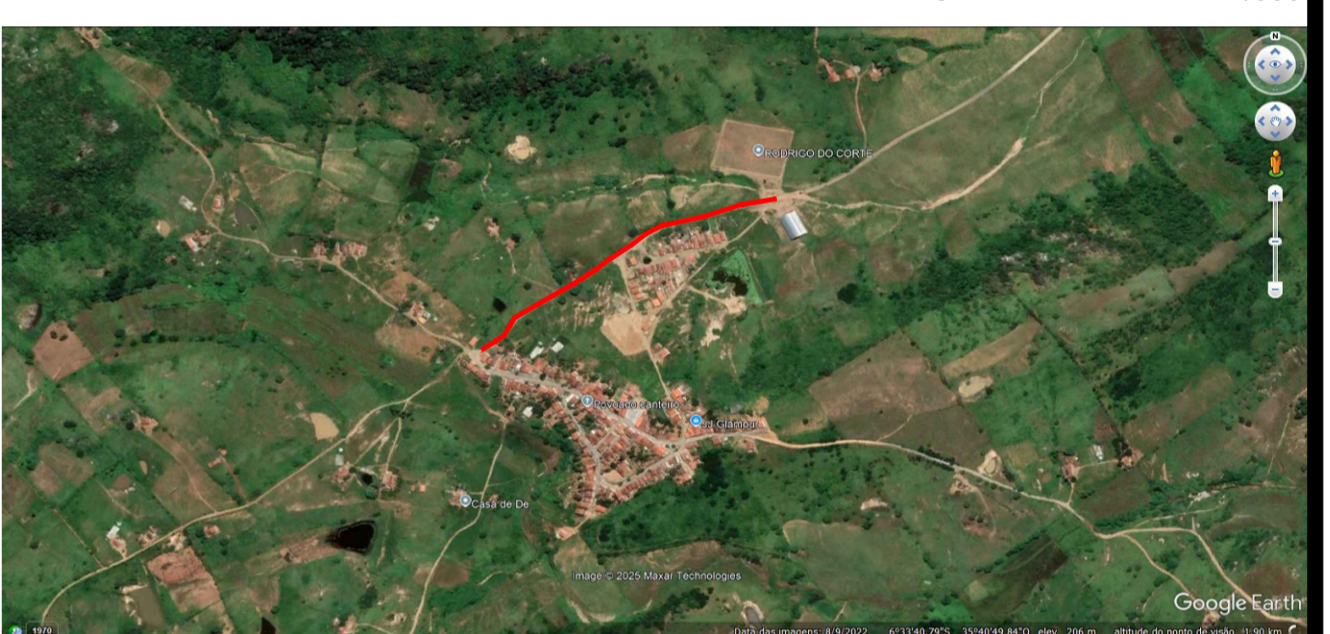


PLANTA BAIXA
ESCALA 1/350

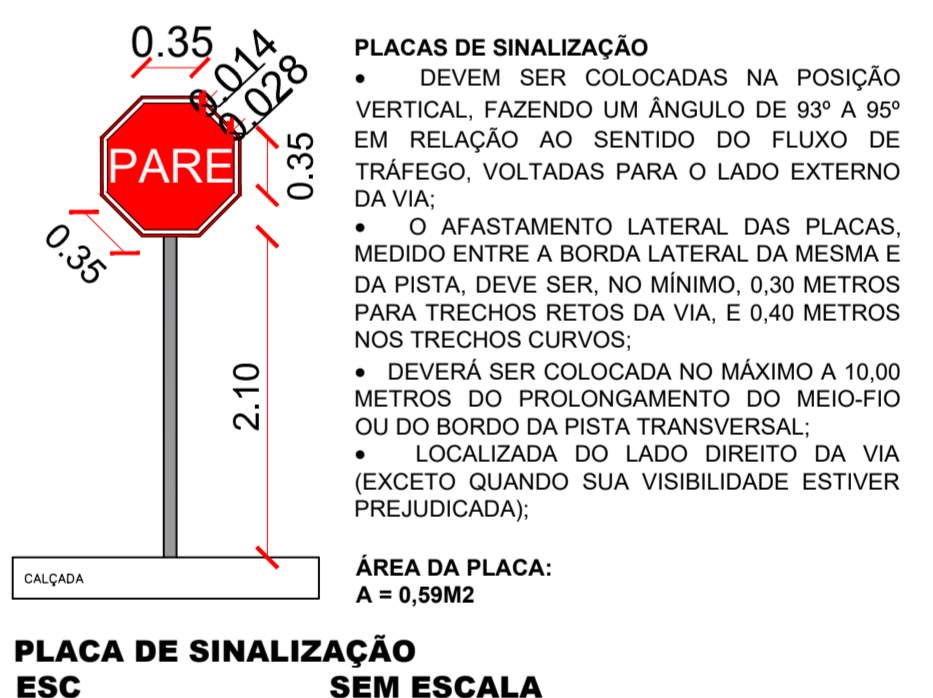

SEÇÃO TIPO
ESCALA 1/75

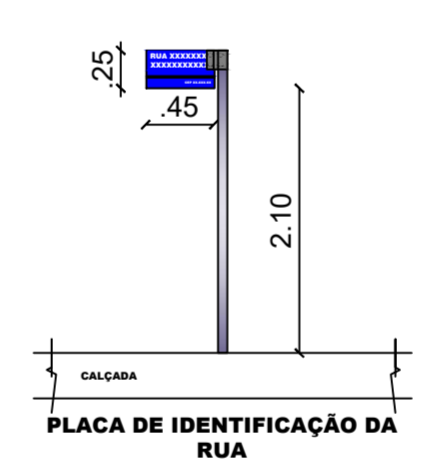

LEGENDA:

	MEIOFIO EXISTENTE
	MEIOFIO PROJETO
	MURADA EXISTENTE
	EIXO DA PAVIMENTAÇÃO EM PARALELEPÍPEDOS
	PAVIMENTAÇÃO A CONSTRUIR
	PAVIMENTAÇÃO EXISTENTE
	PAVIMENTAÇÃO A CONSTRUIR NO MESMO CONTRATO
	PAVIMENTAÇÃO ASFÁLTICA
	COBERTURA COM SOLO NATURAL
	RESIDÊNCIAS EXISTENTES
	PRÉDIOS PÚBLICOS
	CINTURÃO DE TRAVAMENTO
	POSTE EXISTENTE
	ÁRVORE EXISTENTE
	PLACA DE IDENTIFICAÇÃO DA RUA
	PLACA DE "PARE"
	CERCA EXISTENTE
	CERCA A MOVER

RUA PROJETADA 01 (Povoado Bachio)
 Comprimento da Rua : 509,16m
 Largura da Faixa de Rolamento : 6,00m
 Cinturão de Travamento : 42,00m
 Meio fio a Construir : 1.042,32m
 Área de Pavimentação : 3.114,96m²

TOPOGRAFIA

PROJETO:	PAVIMENTAÇÃO EM PARALELEPÍPEDO		
MUNICÍPIO:	Riachão - PB		
ENDEREÇO:	RUA PROJETADA 01 (Povoado Bachio)		
PROPRIETÁRIO:	PREFEITURA MUNICIPAL DE RIACHÃO - PB		
RESPONSÁVEL:	ASSINATURA	REVISÃO	DATA
PROPRIETÁRIO:			
ENGENHEIRO:			
PRANCHA:	DESENHO	ESCALA	
01	PLANTA BAIXA	1/350	
/02	MAPA DE LOCALIZAÇÃO	S/E	
	PERFIL LONGITUDINAL	1/700	
	SEÇÃO TIPO	1/75	



PLANTA BAIXA
ESCALA 1/350